
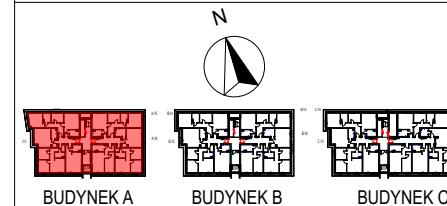


**KMJ Invest Sp. z o.o.**  
ul. Czerwonego Krzyża 14, 63-000 Środa Wielkopolska


**Biurow Sprzedaży:**  
BON Pro-Inwestycje - Poznań, 61-752 ul. Grochowe Łąki 4  
Pro-inwestycje@pro-inwestycje.pl

691 454 945 Michał  
609 209 420 Jola

665 442 243 Ernest  
693 779 793 Jarek

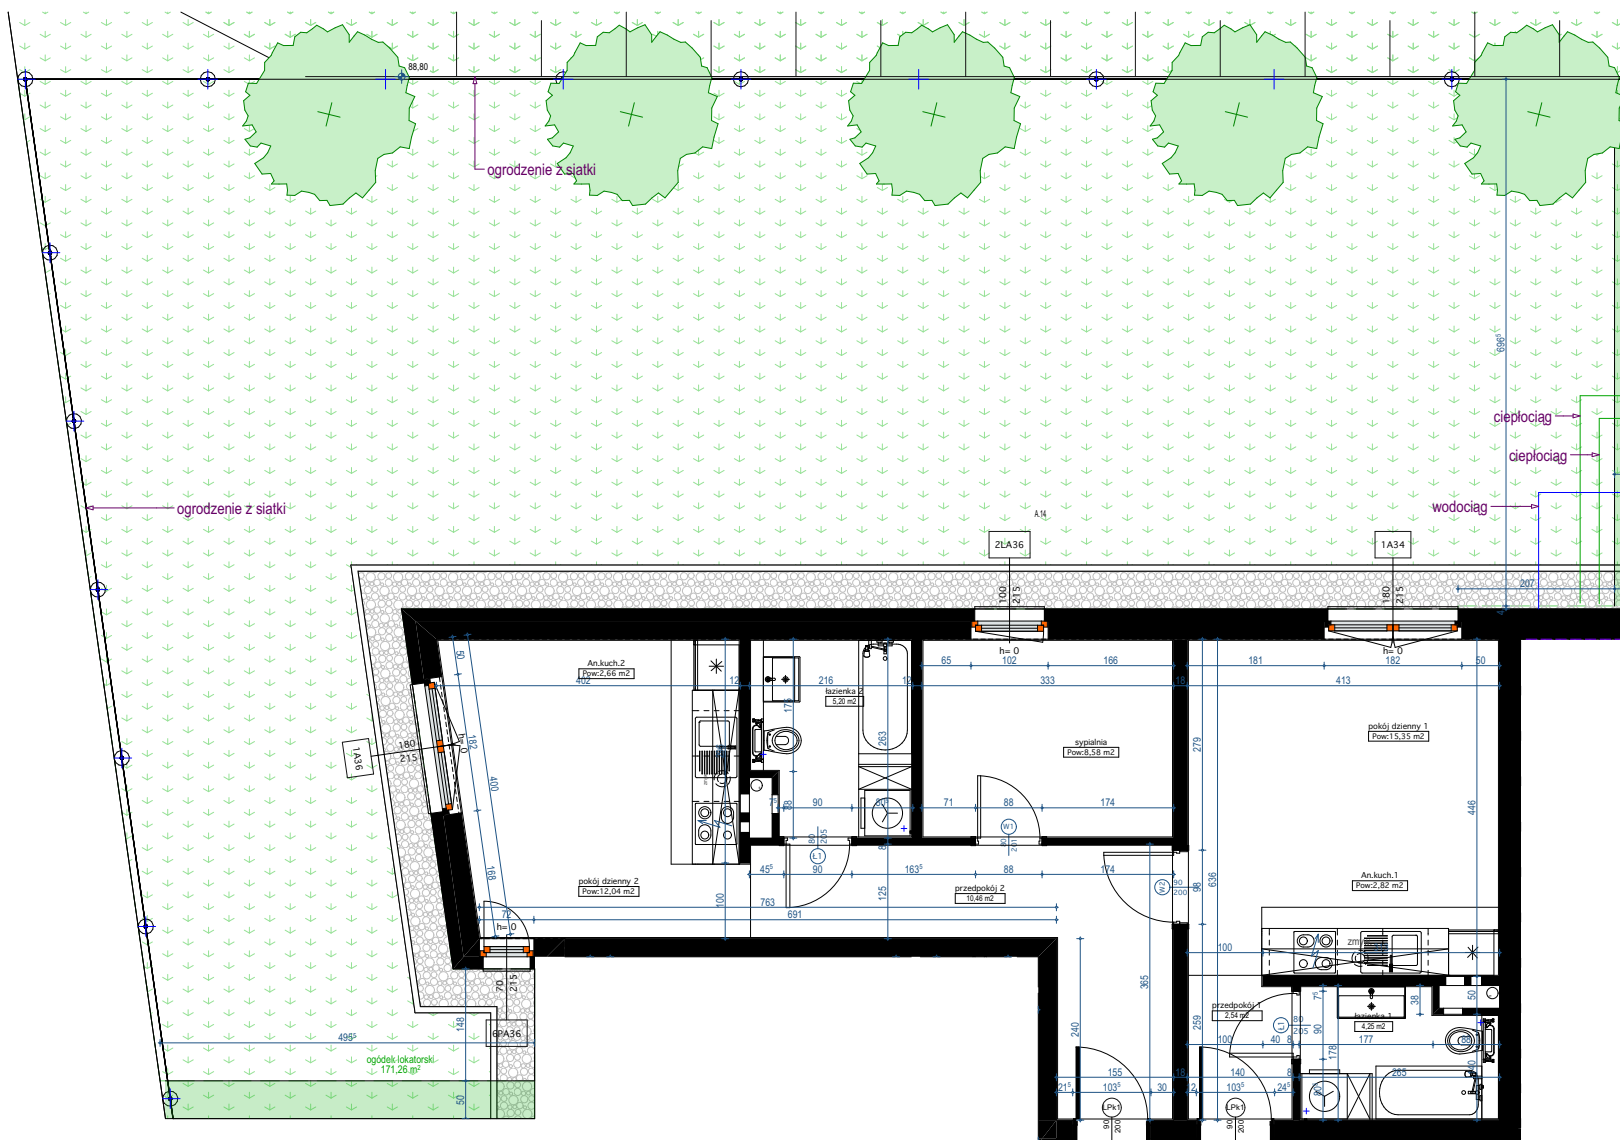

SYMBOL A-14

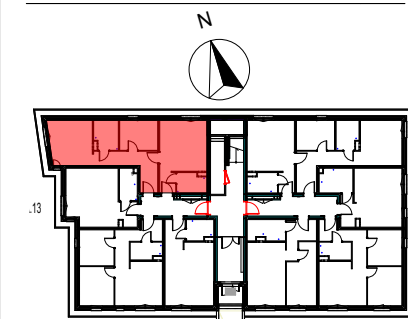

KONDYGNACJA: PARTER  
TYP LOKALU: MIESZKANIE

UWAGA: POWIERZCHNIE POMIESZCZEŃ NA RYSUNKU  
PODANO WG NORMY - ISO 9836-1997  
Niniejsza karta katalogowa ma charakter poglądowy i nie  
stanowi oferty w rozumieniu przepisów Kodeksu Cywilnego

A.14	3 pokojowe	63,90
1	przedpokój 1	2,54
2	łazienka 1	4,25
3	Aneks kuchenny 1	2,82
4	pokój dzienny 1	15,35
5	przedpokój 2	10,46
6	łazienka 2	5,20
7	Aneks kuchenny	2,66
8	pokój dzienny	12,04
9	sypialnia	8,58
	ogródek lokatorski	171,26