


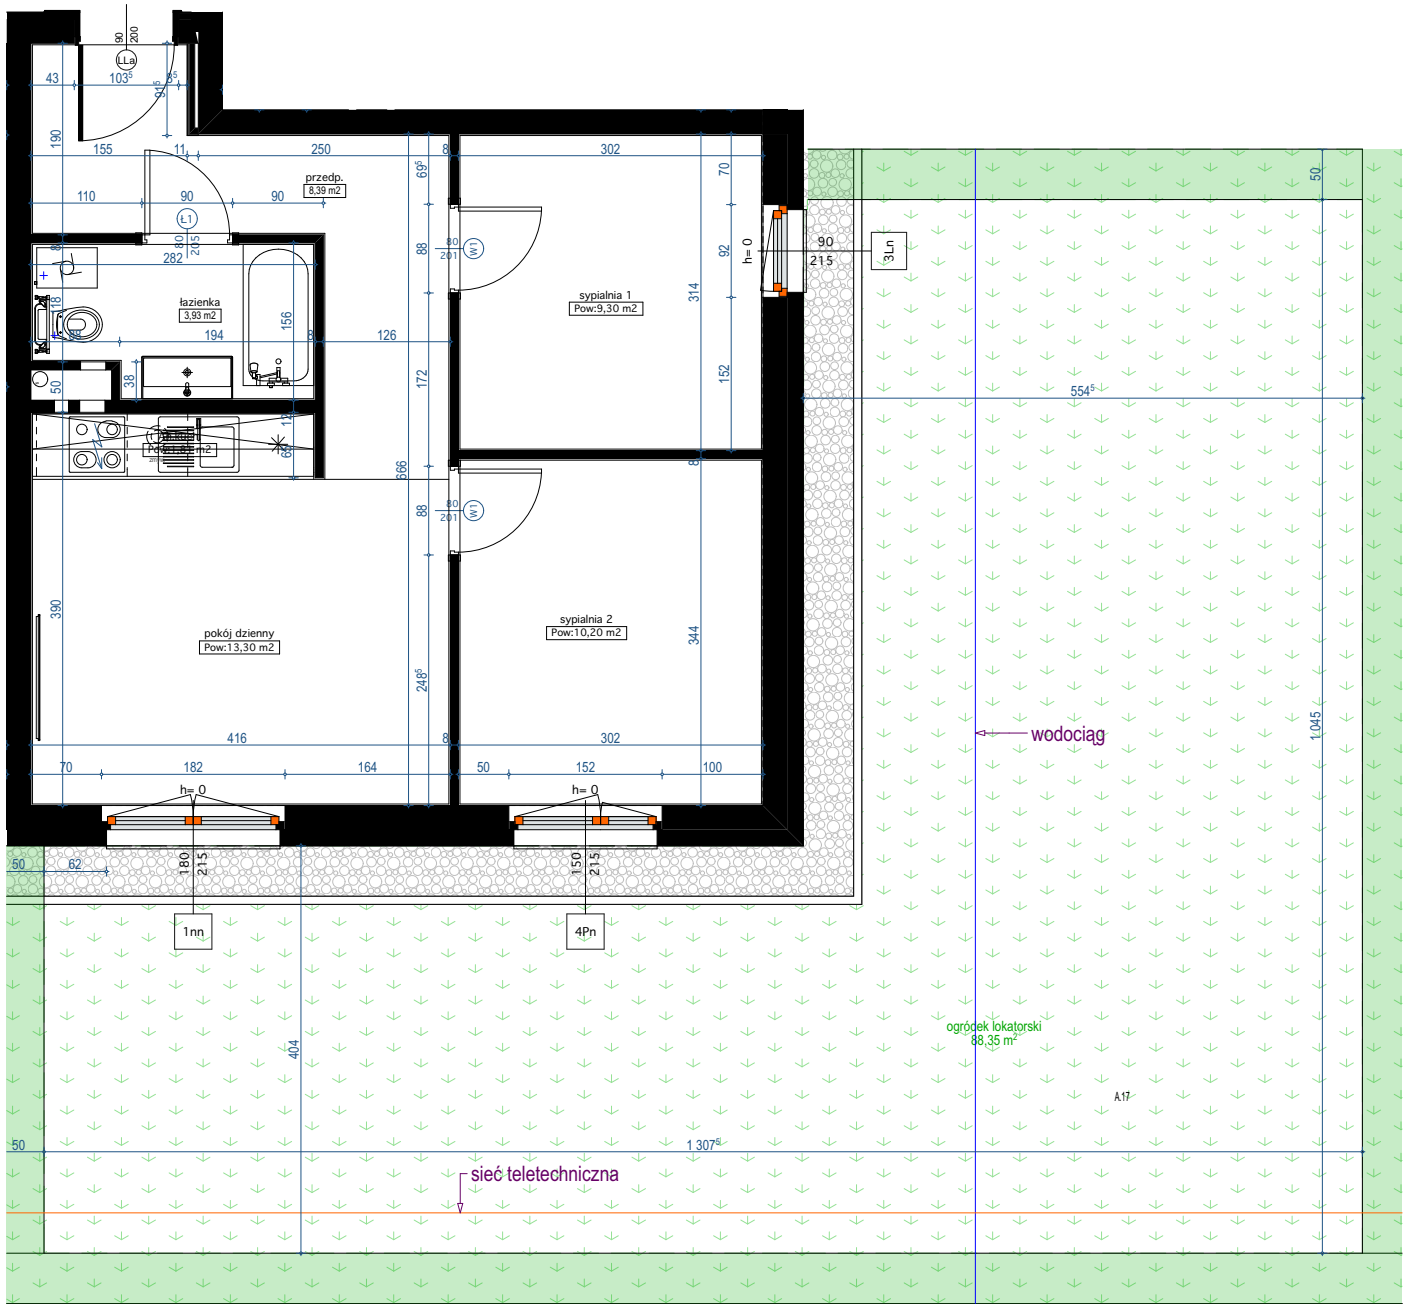


KMJ Invest Sp. z o.o.
 ul. Czerwonego Krzyża 14, 63-000 Środa Wielkopolska


Biuro Sprzedaży:
 BON Pro-Inwestycje - Poznań, 61-752 ul. Grochowe Łąki 4
 Pro-inwestycje@pro-inwestycje.pl

691 454 945 Michał
 609 209 420 Jola

665 442 243 Ernest
 693 779 793 Jarek

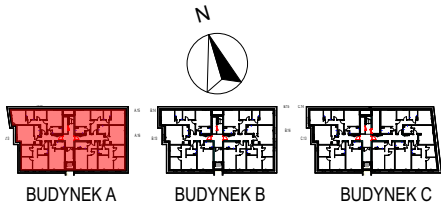

SYMBOL
 A-17

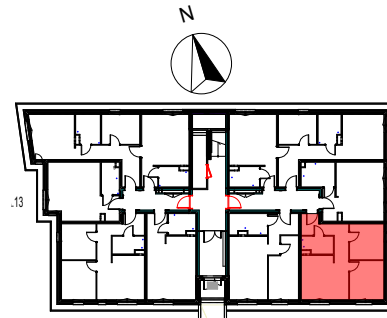

KONDYGNACJA: PARTER
 TYP LOKALU: MIESZKANIE

UWAGA: POWIERZCHNIE POMIESZCZEŃ NA RYSUNKU
 PODANO WG NORMY - ISO 9836-1997
 Niniejsza karta katalogowa ma charakter poglądowy i nie
 stanowi oferty w rozumieniu przepisów Kodeksu Cywilnego

A.17	3 pokojowe	46,93
1	przedpokój	8,39
2	łazienka	3,93
3	Aneks kuchenny	1,81
4	pokój dzienny	13,30
5	sypialnia 1	9,30
6	sypialnia 2	10,20
	ogródek lokatorski	88,35