


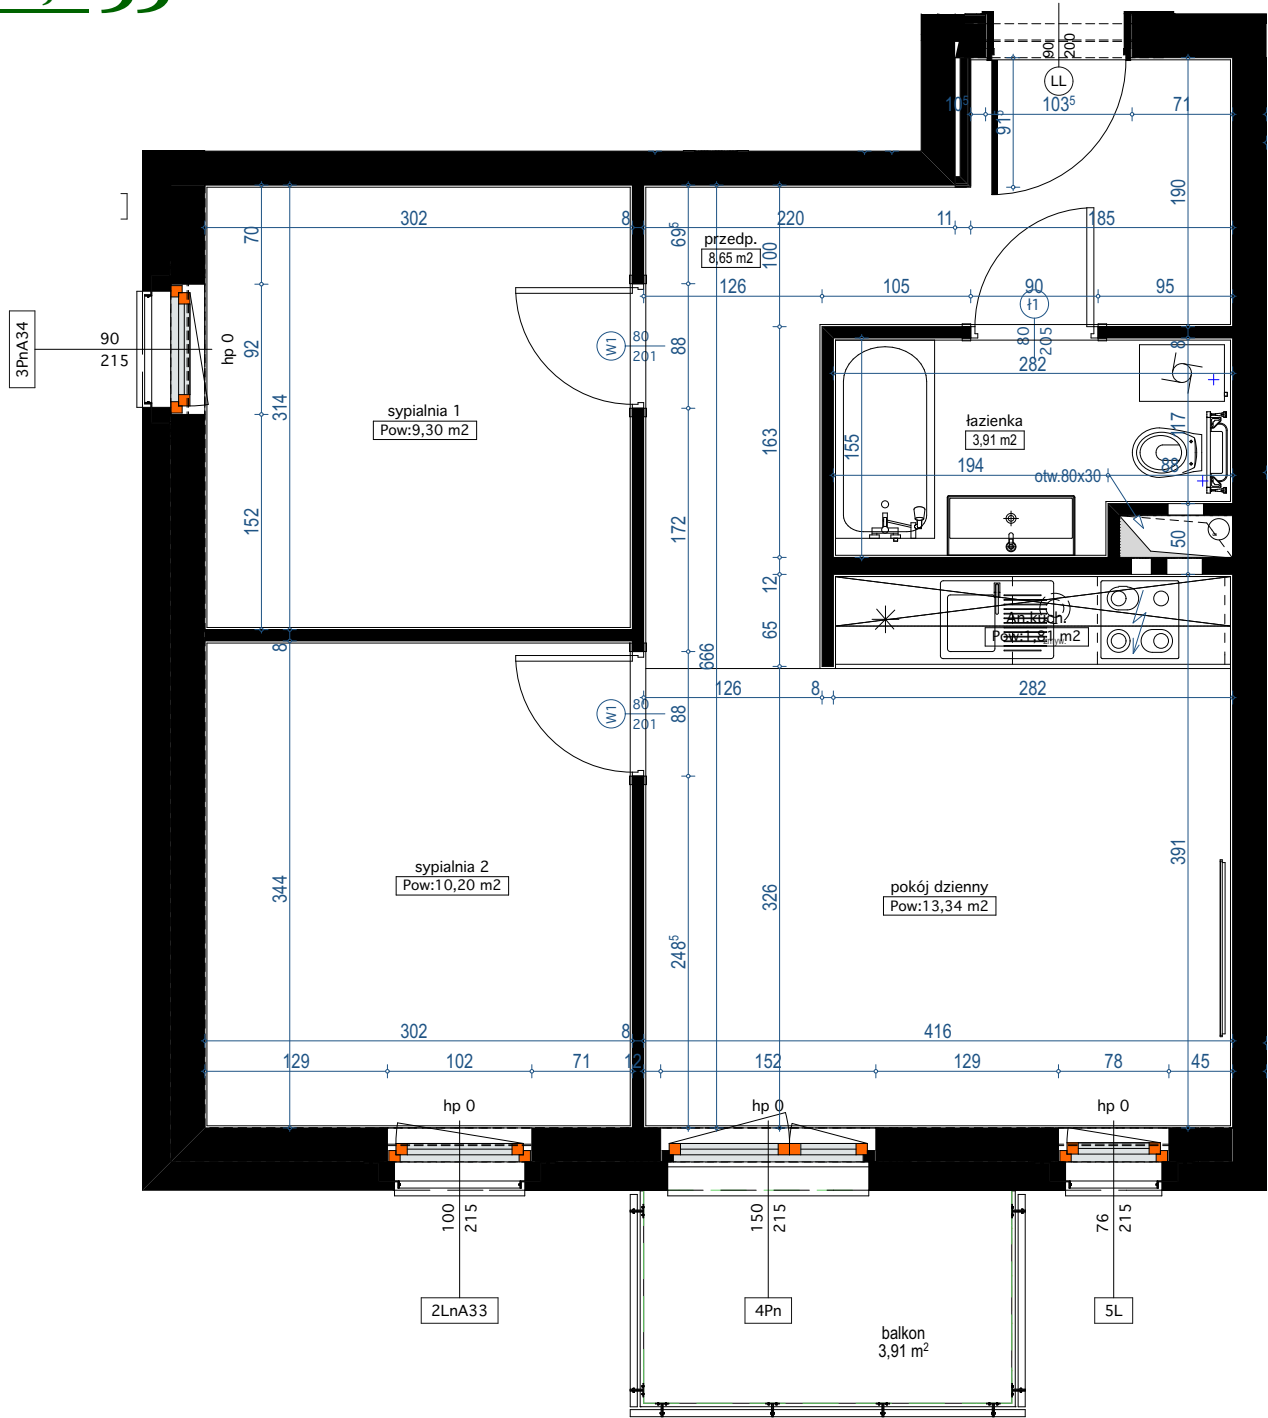


KMJ Invest Sp. z o.o.
ul. Czerwonego Krzyża 14, 63-000 Środa Wielkopolska

Biurow Sprzedaży:
BON Pro-Inwestycje - Poznań, 61-752 ul. Grochowe Łąki 4
Pro-inwestycje@pro-inwestycje.pl

691 454 945 Michał
609 209 420 Jola

665 442 243 Ernest
693 779 793 Jarek

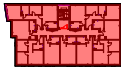


BUDYNEK A

BUDYNEK B

BUDYNEK C

SYMBOL A-27

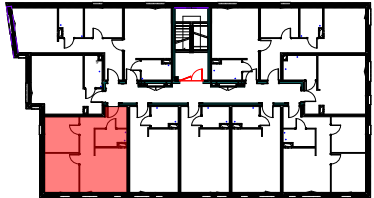

KONDYGNACJA: I PIĘTRO
TYP LOKALU: MIESZKANIE

UWAGA: POWIERZCHNIE POMIESZCZEŃ NA RYSUNKU
PODANO WG NORMY - ISO 9836-1997
Niniejsza karta katalogowa ma charakter poglądowy i nie
stanowi oferty w rozumieniu przepisów Kodeksu Cywilnego

A.27	3 pokojowe	47,21
1	przedpokój	8,65
2	Lazienka	3,91
3	Aneks kuchenny	1,81
4	pokój dzienny	13,34
5	sypialnia 1	9,30
6	sypialnia 2	10,20
	balkon	3,9