


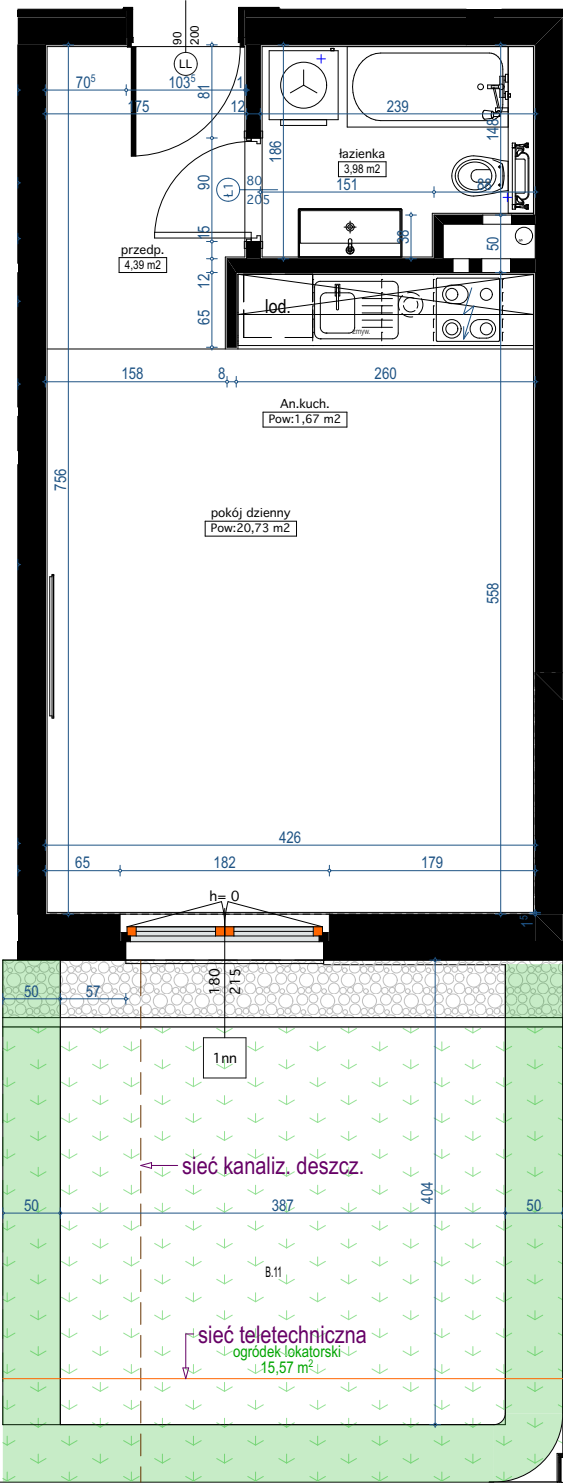

KMJ Invest Sp. z o.o.
ul. Czerwonego Krzyża 14, 63-000 Środa Wielkopolska


Biurowo Sprzedaży:
BON Pro-Inwestycje - Poznań, 61-752 ul. Grochowe Łąki 4
Pro-inwestycje@pro-inwestycje.pl

691 454 945 Michał
609 209 420 Jola

665 442 243 Ernest
693 779 793 Jarek



BUDYNEK A

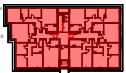


BUDYNEK B



BUDYNEK C

SYMBOL B-11

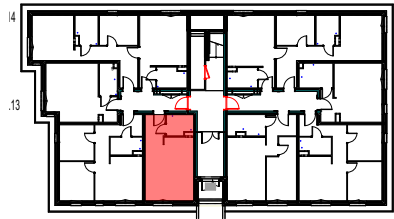

KONDYGNACJA: PARTER
TYP LOKALU: MIESZKANIE

UWAGA: POWIERZCHNIE POMIESZCZEŃ NA RYSUNKU
PODANO WG NORMY - ISO 9836-1997
Niniejsza karta katalogowa ma charakter poglądowy i nie
stanowi oferty w rozumieniu przepisów Kodeksu Cywilnego

B.11	1 pokojowe	30,77
1	przedpokój	4,39
2	łazienka	3,98
3	Aneks kuchenny	1,67
4	pokój dzienny	20,73
	ogródek lokatorski	15,57