



KMJ Invest Sp. z o.o.
ul. Czerwonego Krzyża 14, 63-000 Środa Wielkopolska


Biurow Sprzedaży:
BON Pro-Inwestycje - Poznań, 61-752 ul. Grochowe Łąki 4
Pro-inwestycje@pro-inwestycje.pl

691 454 945 Michał
609 209 420 Jola

665 442 243 Ernest
693 779 793 Jarek



BUDYNEK A

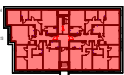


BUDYNEK B




BUDYNEK C

SYMBOL B-15

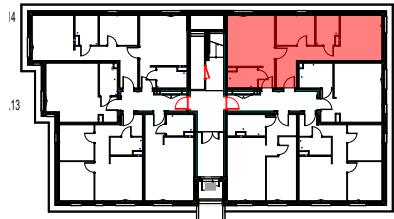

KONDYGNACJA: PARTER
TYP LOKALU: MIESZKANIE

UWAGA: POWIERZCHNIE POMIESZCZEŃ NA RYSUNKU
PODANO WG NORMY - ISO 9836-1997
Niniejsza karta katalogowa ma charakter poglądowy i nie
stanowi oferty w rozumieniu przepisów Kodeksu Cywilnego

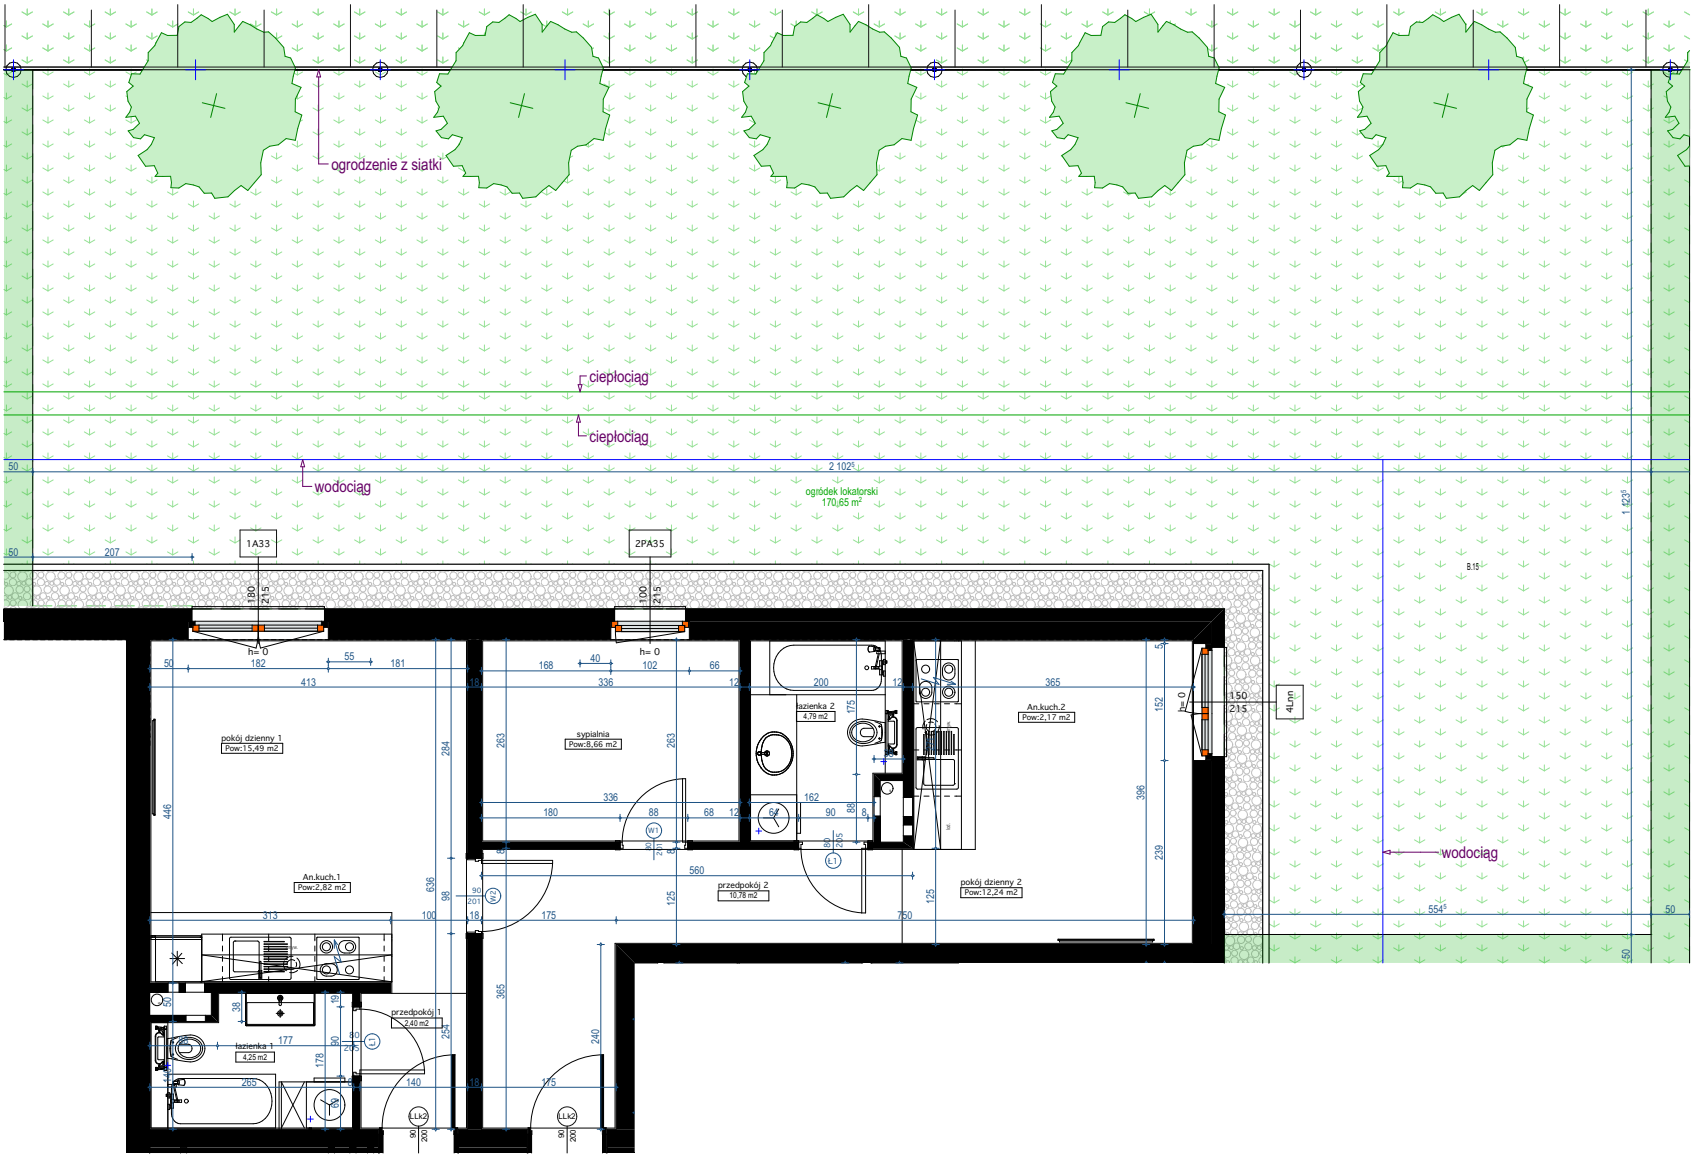

B.15	3 pokojowe	63,60
1 przedpokój 1	2,40	
2 łazienka 1	4,25	
3 Aneks kuchenny 1	2,82	
4 pokój dzienny 1	15,49	
5 przedpokój 2	10,78	
6 łazienka 2	4,79	
7 Aneks kuchenny 2	2,17	
8 pokój dzienny 2	12,24	
9 sypialnia	8,66	
ogródek lokatorski	170,65	