


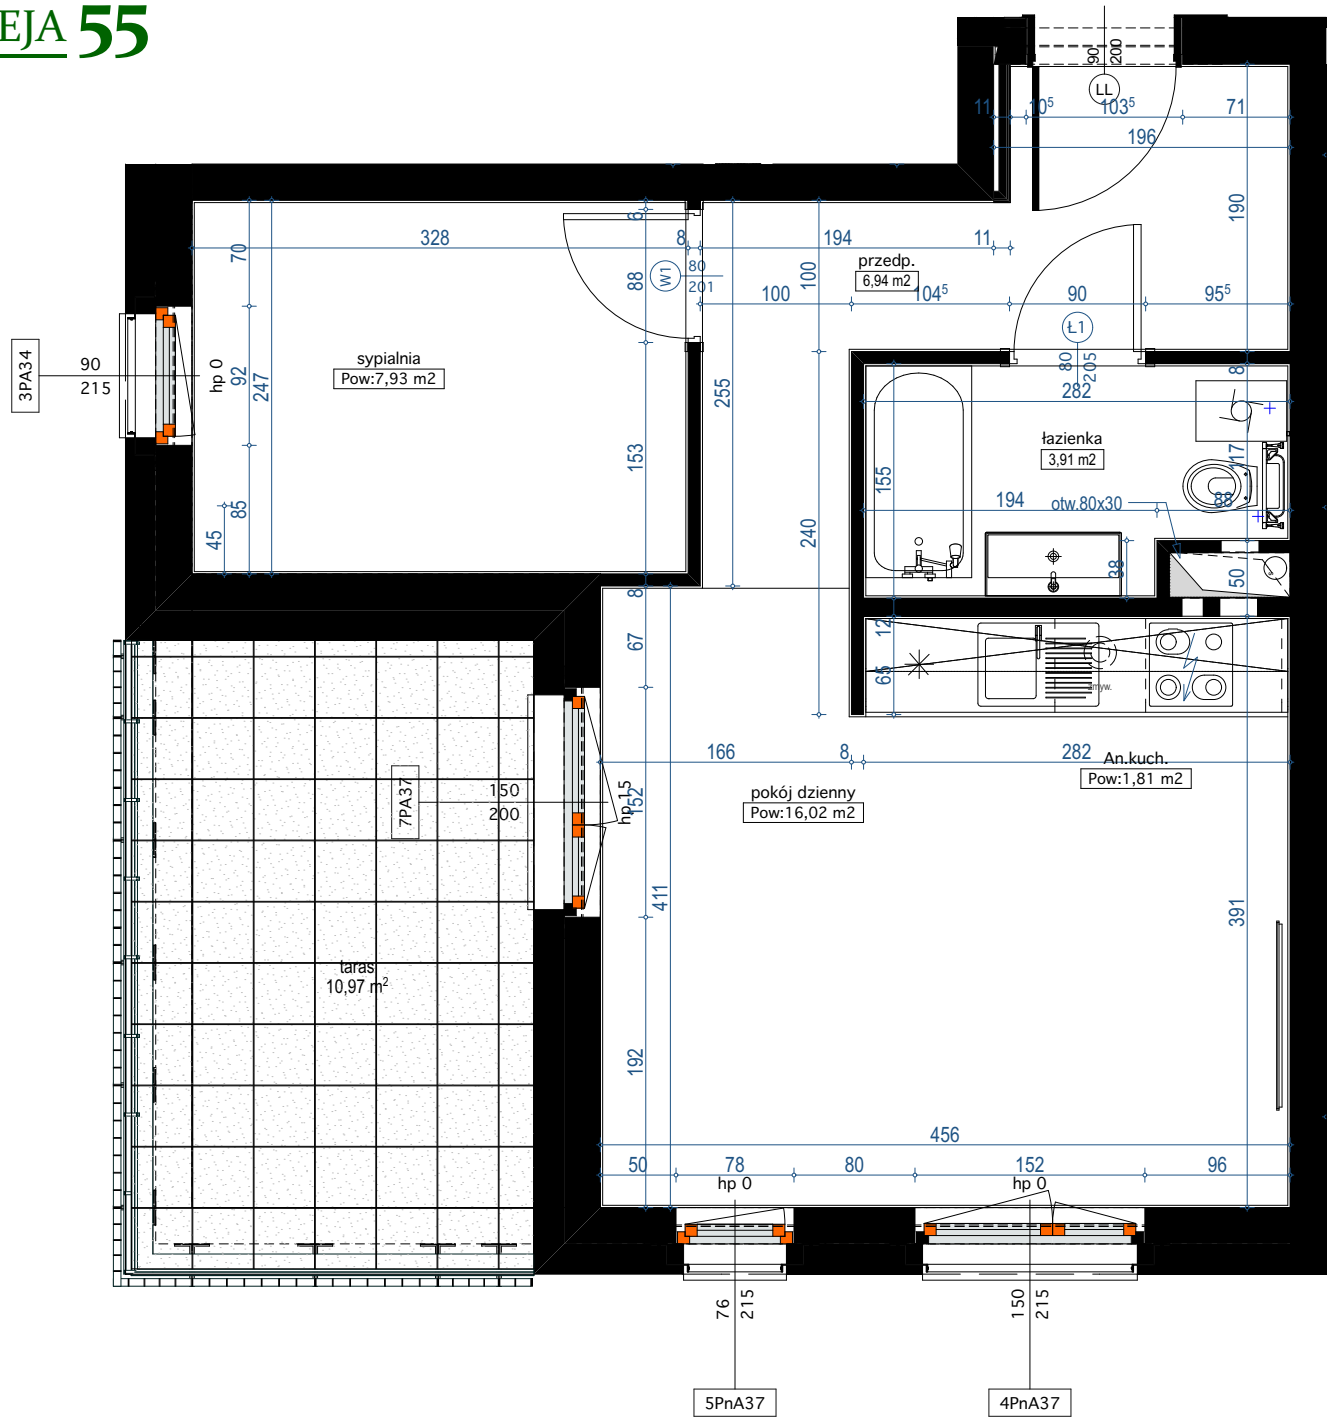

KMJ Invest Sp. z o.o.
ul. Czerwonego Krzyża 14, 63-000 Środa Wielkopolska

Biuro Sprzedaży:
BON Pro-Inwestycje - Poznań, 61-752 ul. Grochowe Łąki 4
Pro-inwestycje@pro-inwestycje.pl

691 454 945 Michał
609 209 420 Jola
665 442 243 Ernest
693 779 793 Jarek



BUDYNEK A




BUDYNEK B



BUDYNEK C

SYMBOL B-37

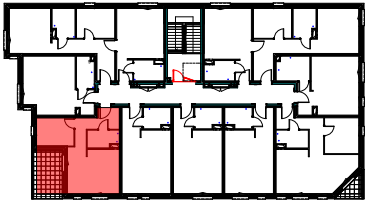

KONDYGNACJA: II PIĘTRO
TYP LOKALU: MIESZKANIE

UWAGA: POWIERZCHNIE POMIESZCZEŃ NA RYSUNKU
PODANO WG NORMY - ISO 9836-1997
Niniejsza karta katalogowa ma charakter poglądowy i nie
stanowi oferty w rozumieniu przepisów Kodeksu Cywilnego

B.37	3 pokojowe	47,58
1	przedpokój	6,94
2	łazienka	3,91
3	Aneks kuchenny	1,81
4	pokój dzienny	16,02
5	sypialnia	7,93
	taras	10,97