





KMJ Invest Sp. z o.o.
ul. Czerwonego Krzyża 14, 63-000 Środa Wielkopolska


Biurow Sprzedaży:
BON Pro-Inwestycje - Poznań, 61-752 ul. Grochowe Łąki 4
Pro-inwestycje@pro-inwestycje.pl

691 454 945 Michał
609 209 420 Jola

665 442 243 Ernest
693 779 793 Jarek

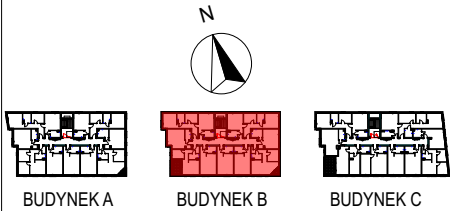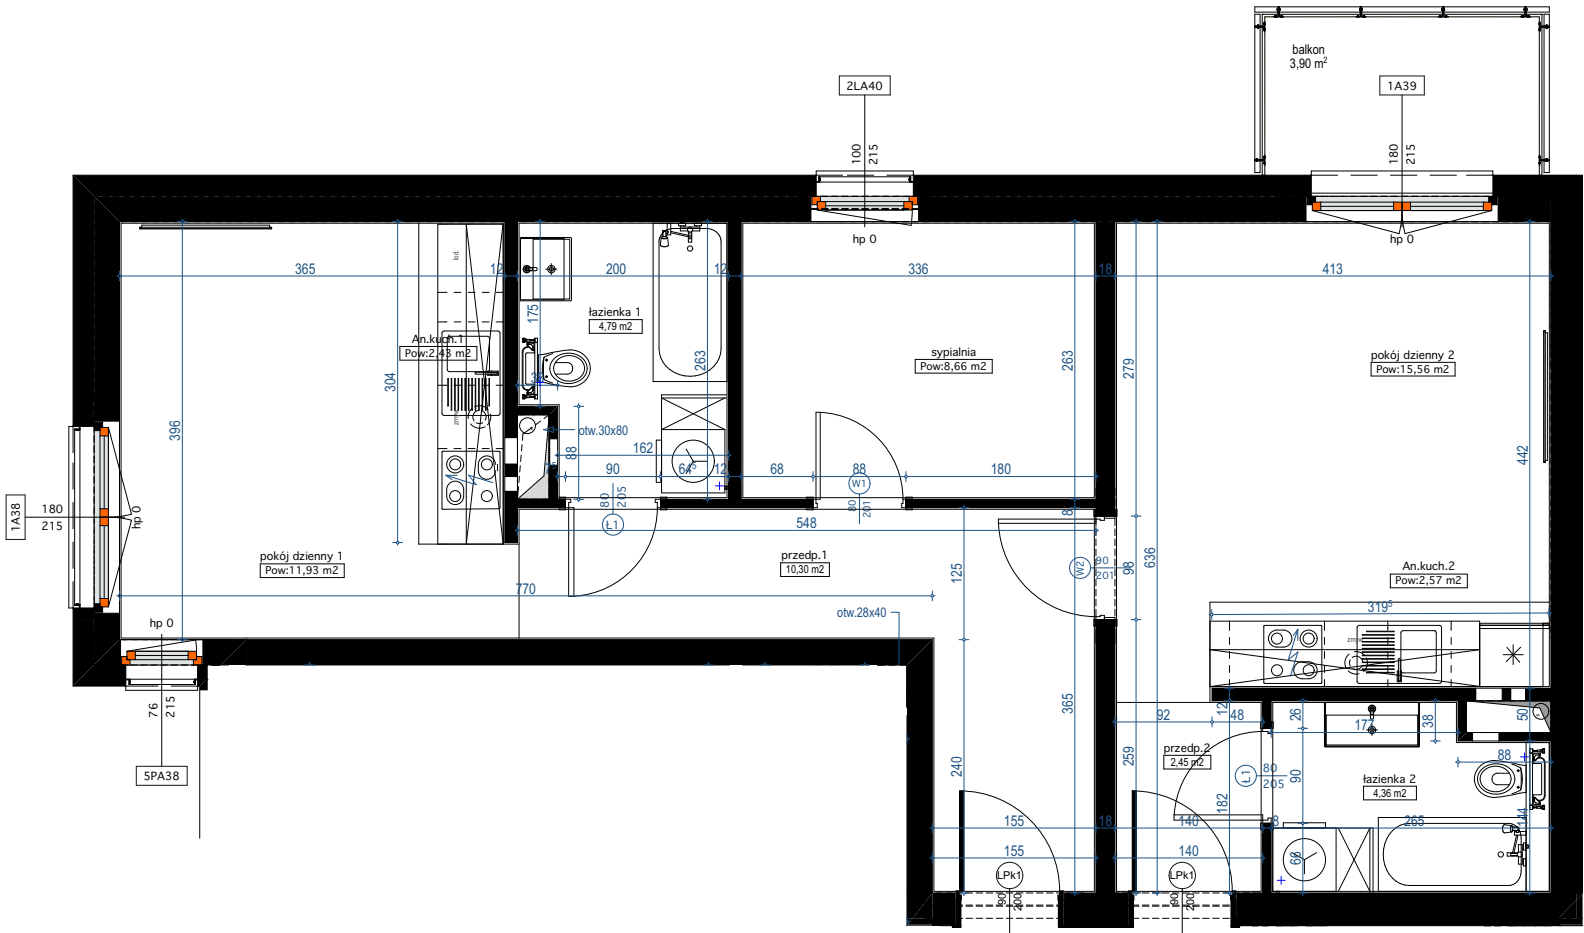

SYMBOL B-39

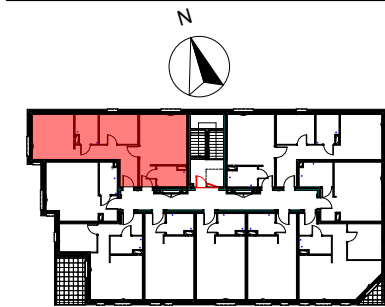

KONDYGNACJA: II PIĘTRO
TYP LOKALU: MIESZKANIE

UWAGA: POWIERZCHNIE POMIESZCZEŃ NA RYSUNKU
PODANO WG NORMY - ISO 9836-1997
Niniejsza karta katalogowa ma charakter poglądowy i nie
stanowi oferty w rozumieniu przepisów Kodeksu Cywilnego

B.39	3 pokojowe	63,05
1	przedpokój 1	10,30
2	łazienka 1	4,79
3	Aneks kuchenny 1	2,43
4	pokój dzienny 1	11,93
5	przedpokój 2	2,45
6	łazienka 2	4,36
7	Aneks kuchenny	2,57
8	pokój dzienny	15,56
9	sypialnia	8,66
	balkon	3,90