


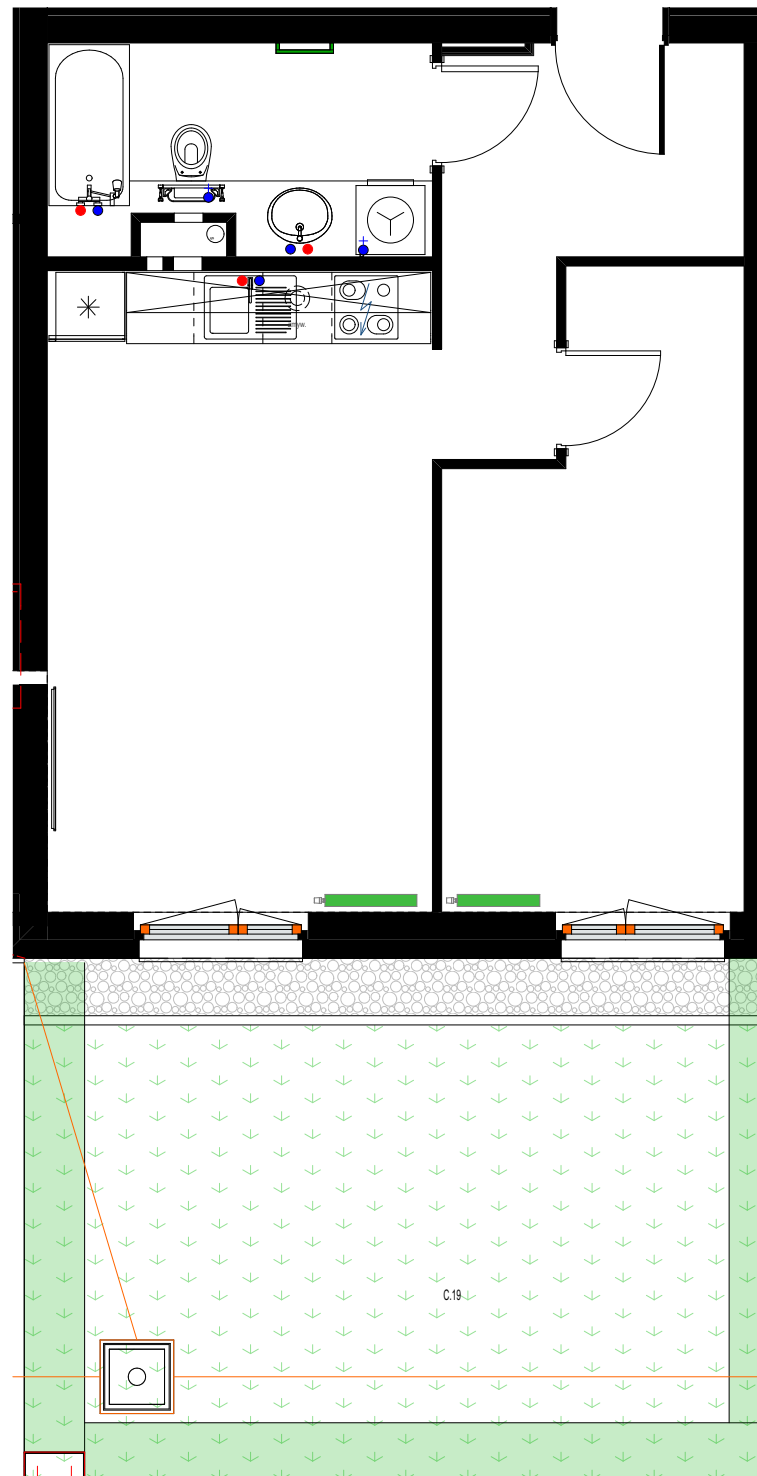

**KMJ Invest Sp. z o.o.**  
ul. Czerwonego Krzyża 14, 63-000 Środa Wielkopolska

**Biurow Sprzedaży:**  
BON Pro-Inwestycje - Poznań, 61-752 ul. Grochowe Łąki 4  
Pro-inwestycje@pro-inwestycje.pl

691 454 945 Michał  
609 209 420 Jola


665 442 243 Ernest  
693 779 793 Jarek



BUDYNEK A




BUDYNEK B

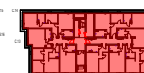

BUDYNEK C

SYMBOL

C-19

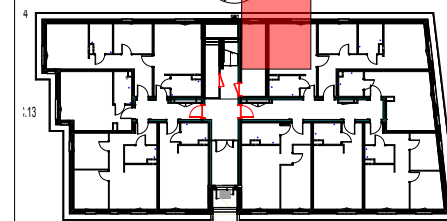

KONDYGNACJA: PARTER

TYP LOKALU: MIESZKANIE

UWAGA: POWIERZCHNIE POMIESZCZEŃ NA RYSUNKU  
PODANO WG NORMY - ISO 9836-1997  
Niniejsza karta katalogowa ma charakter poglądowy i nie  
stanowi oferty w rozumieniu przepisów Kodeksu Cywilnego

● PRZYŁĄCZE WODY CIEPŁEJ

● PRZYŁĄCZE WODY ZIMNEJ

● ZAWÓR ZIMNEJ WODY

■ GRZEJNIK CO