



UWAGA!
Na podstawie wytycznych inwestora:
Osprzęt elektryczny zaprojektowany został w wersji standardowej (minimalnej).
Zwiększenie ilości gniazd elektrycznych, punktów świetlnych itp. zostanie
dokonana na etapie zmian lokatorskich na życzenie klienta.

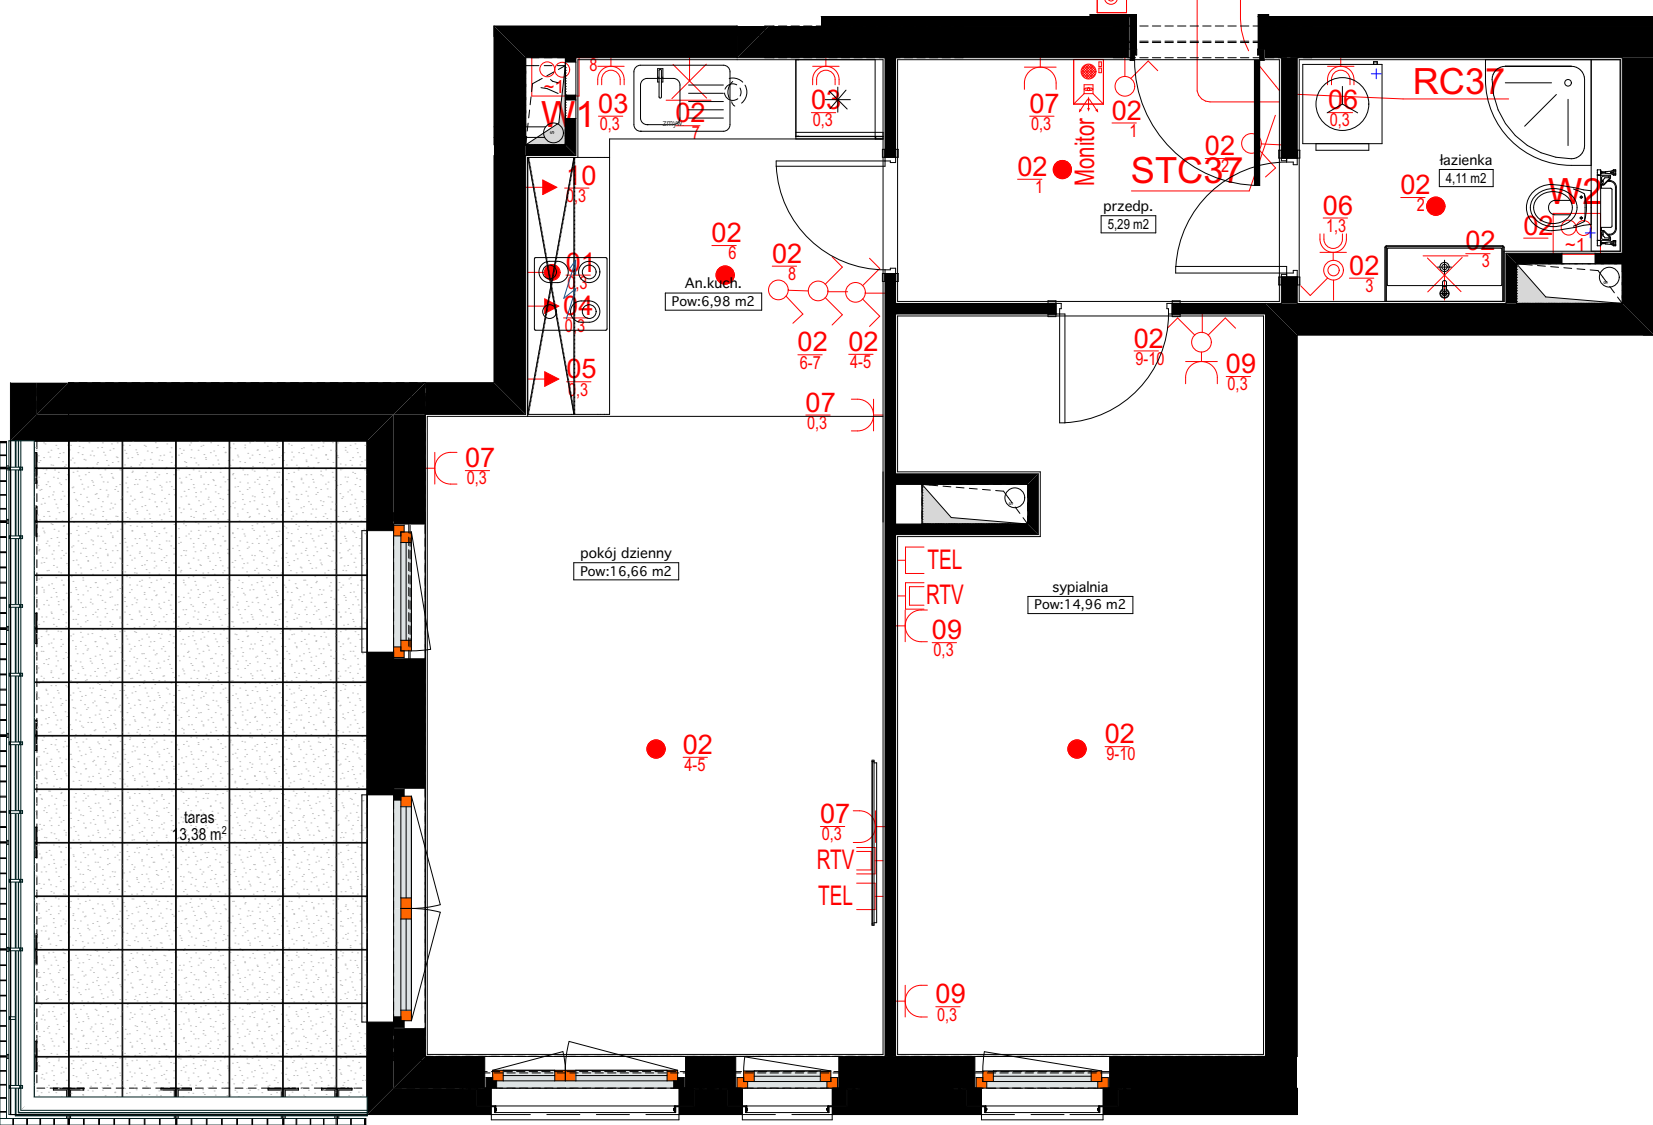


KMJ Invest Sp. z o.o.
ul. Czerwonego Krzyża 14
63-000 Środa Wielkopolska

Biuro Sprzedaży:
BON Pro-Inwestycje - Poznań, 61-752 ul. Grochowe Łąki 4
Pro-inwestycje@pro-inwestycje.pl
691 454 945 Michał
609 209 420 Jola
665 442 243 Ernest
693 779 793 Jarek

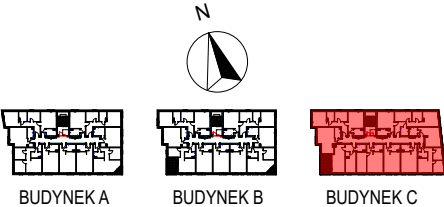

SYMBOL C-37

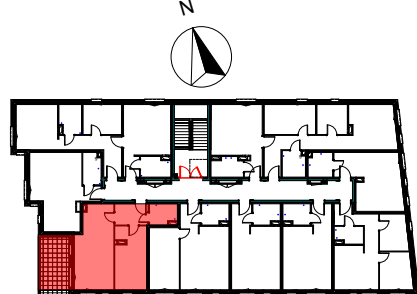

KONDYGNACJA: II PIĘTRO
TYP LOKALU: MIESZKANIE

UWAGA: POWIERZCHNIE POMIESZCZEŃ NA RYSUNKU
PODANO WG NORMY - ISO 9836-1997
Niniejsza karta katalogowa ma charakter poglądowy i nie
stanowi oferty w rozumieniu przepisów Kodeksu Cywilnego

Symbol	Opis
	Łącznik oświetlenia jednobiegunowy Kontakt Simon 10
	Łącznik oświetlenia jednobiegunowy IP 44 Kontakt Simon 10
	Łącznik oświetlenia dwubiegunowy Kontakt Simon 10
	Łącznik oświetlenia schodowy Kontakt Simon 10
	Łącznik oświetlenia schodowy Kontakt Simon 10
	Wypust oświetleniowy sufitowy
	Oprawa ścienna
	Gniazdo podwójne 1f/16A 230V Kontakt Simon 10
	Gniazdo 1f/16A 230V IP 44 Kontakt Simon 10
	Puszka przył. 3-f IP44
	Puszka przył. 1-f IP44
	W1 Wentylator 230V LMM-R60/30
	W2 Wentylator 230V LMM-R60/30+CNR
	Przycisk przeciwpożarowy
	Wyłącznik przeciwpożarowy