



UWAGA!  
Na podstawie wytycznych inwestora:  
Osprzęt elektryczny zaprojektowany został w wersji standardowej (minimalnej).  
Zwiększenie ilości gniazd elektrycznych, punktów świetlnych itp. zostanie dokonana na etapie zmian lokatorskich na życzenie klienta.

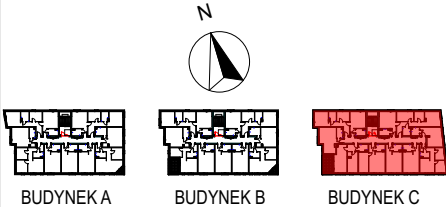


KMJ Invest Sp. z o.o.  
ul. Czerwonego Krzyża 14  
63-000 Środa Wielkopolska

**Biuro Sprzedaży:**  
BON Pro-Inwestycje - Poznań, 61-752 ul. Grochowe Łąki 4  
Pro-inwestycje@pro-inwestycje.pl  
691 454 945 Michał 665 442 243 Ernest  
609 209 420 Jola 693 779 793 Jarek

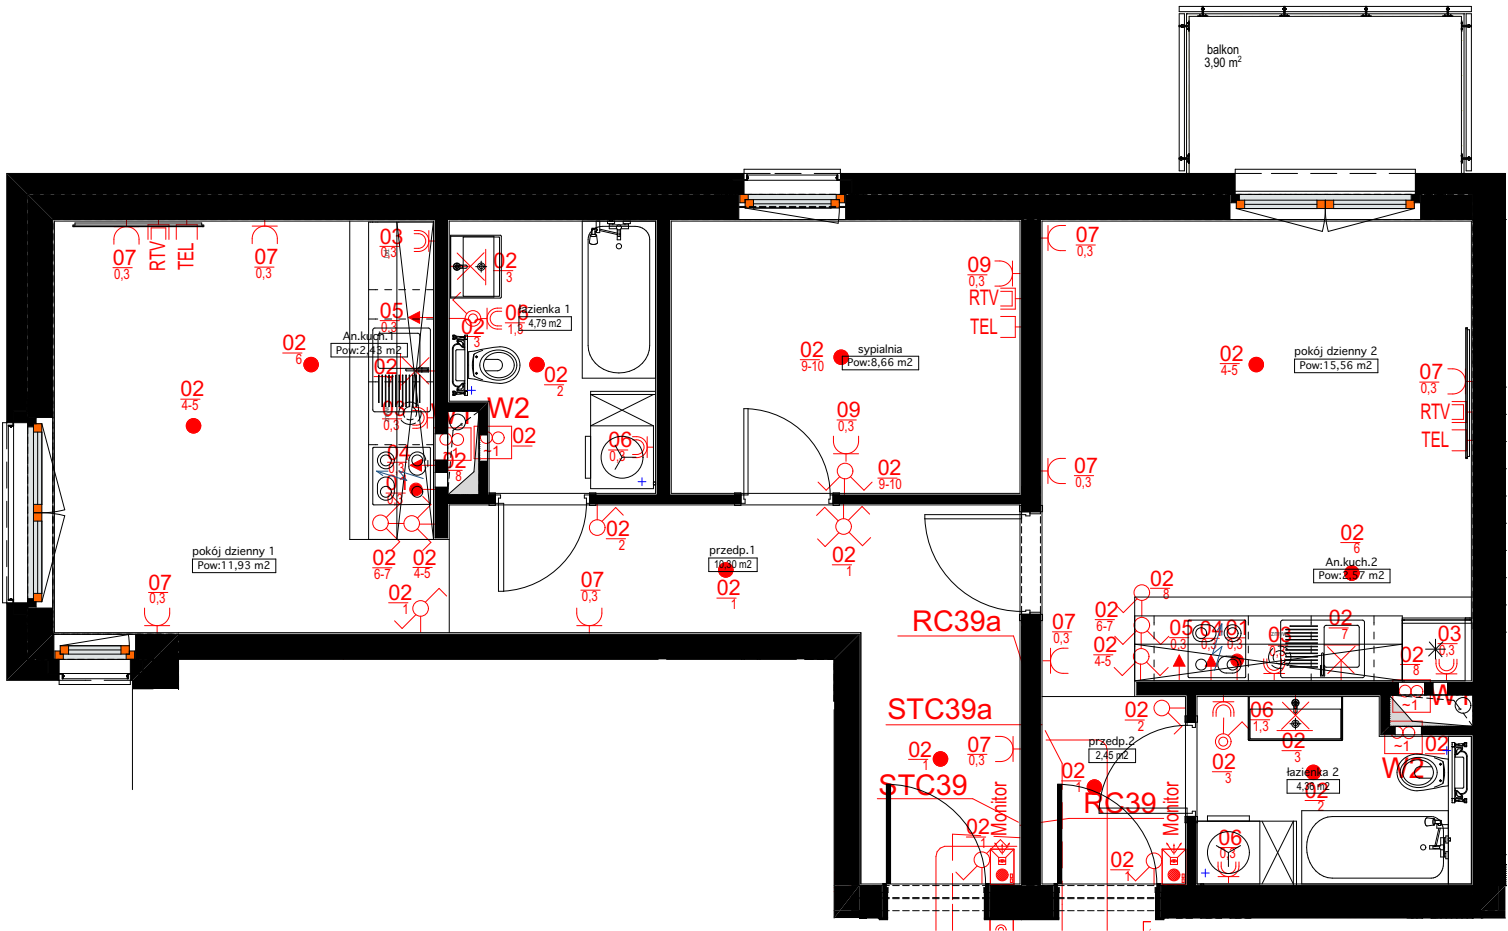

SYMBOL C-39

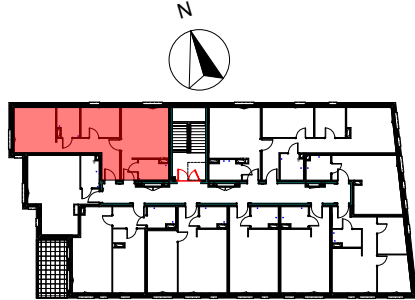

KONDYGNACJA: II PIĘTRO  
TYP LOKALU: MIESZKANIE

UWAGA: POWIERZCHNIE POMIESZCZEŃ NA RYSUNKU  
PODANO WG NORMY - ISO 9836-1997  
Niniejsza karta katalogowa ma charakter poglądowy i nie  
stanowi oferty w rozumieniu przepisów Kodeksu Cywilnego

| Symbol | Opis                                                      |
|--------|-----------------------------------------------------------|
|        | Łącznik oświetlenia jednobiegunowy Kontakt Simon 10       |
|        | Łącznik oświetlenia jednobiegunowy IP 44 Kontakt Simon 10 |
|        | Łącznik oświetlenia dwubiegunowy Kontakt Simon 10         |
|        | Łącznik oświetlenia schodowy Kontakt Simon 10             |
|        | Łącznik oświetlenia schodowy Kontakt Simon 10             |
|        | Wypust oświetleniowy sufitowy                             |
|        | Oprawa ścienna                                            |
|        | Gniazdo podwójne 1f/16A 230V Kontakt Simon 10             |
|        | Gniazdo 1f/16A 230V IP 44 Kontakt Simon 10                |
|        | Puszka przył. 3-f IP44                                    |
|        | Puszka przył. 1-f IP44                                    |
|        | W1 Wentylator 230V LMM-R60/30                             |
|        | W2 Wentylator 230V LMM-R60/30+CNR                         |
|        | Przycisk przeciwpożarowy                                  |
|        | Wylącznik przeciwpożarowy                                 |