


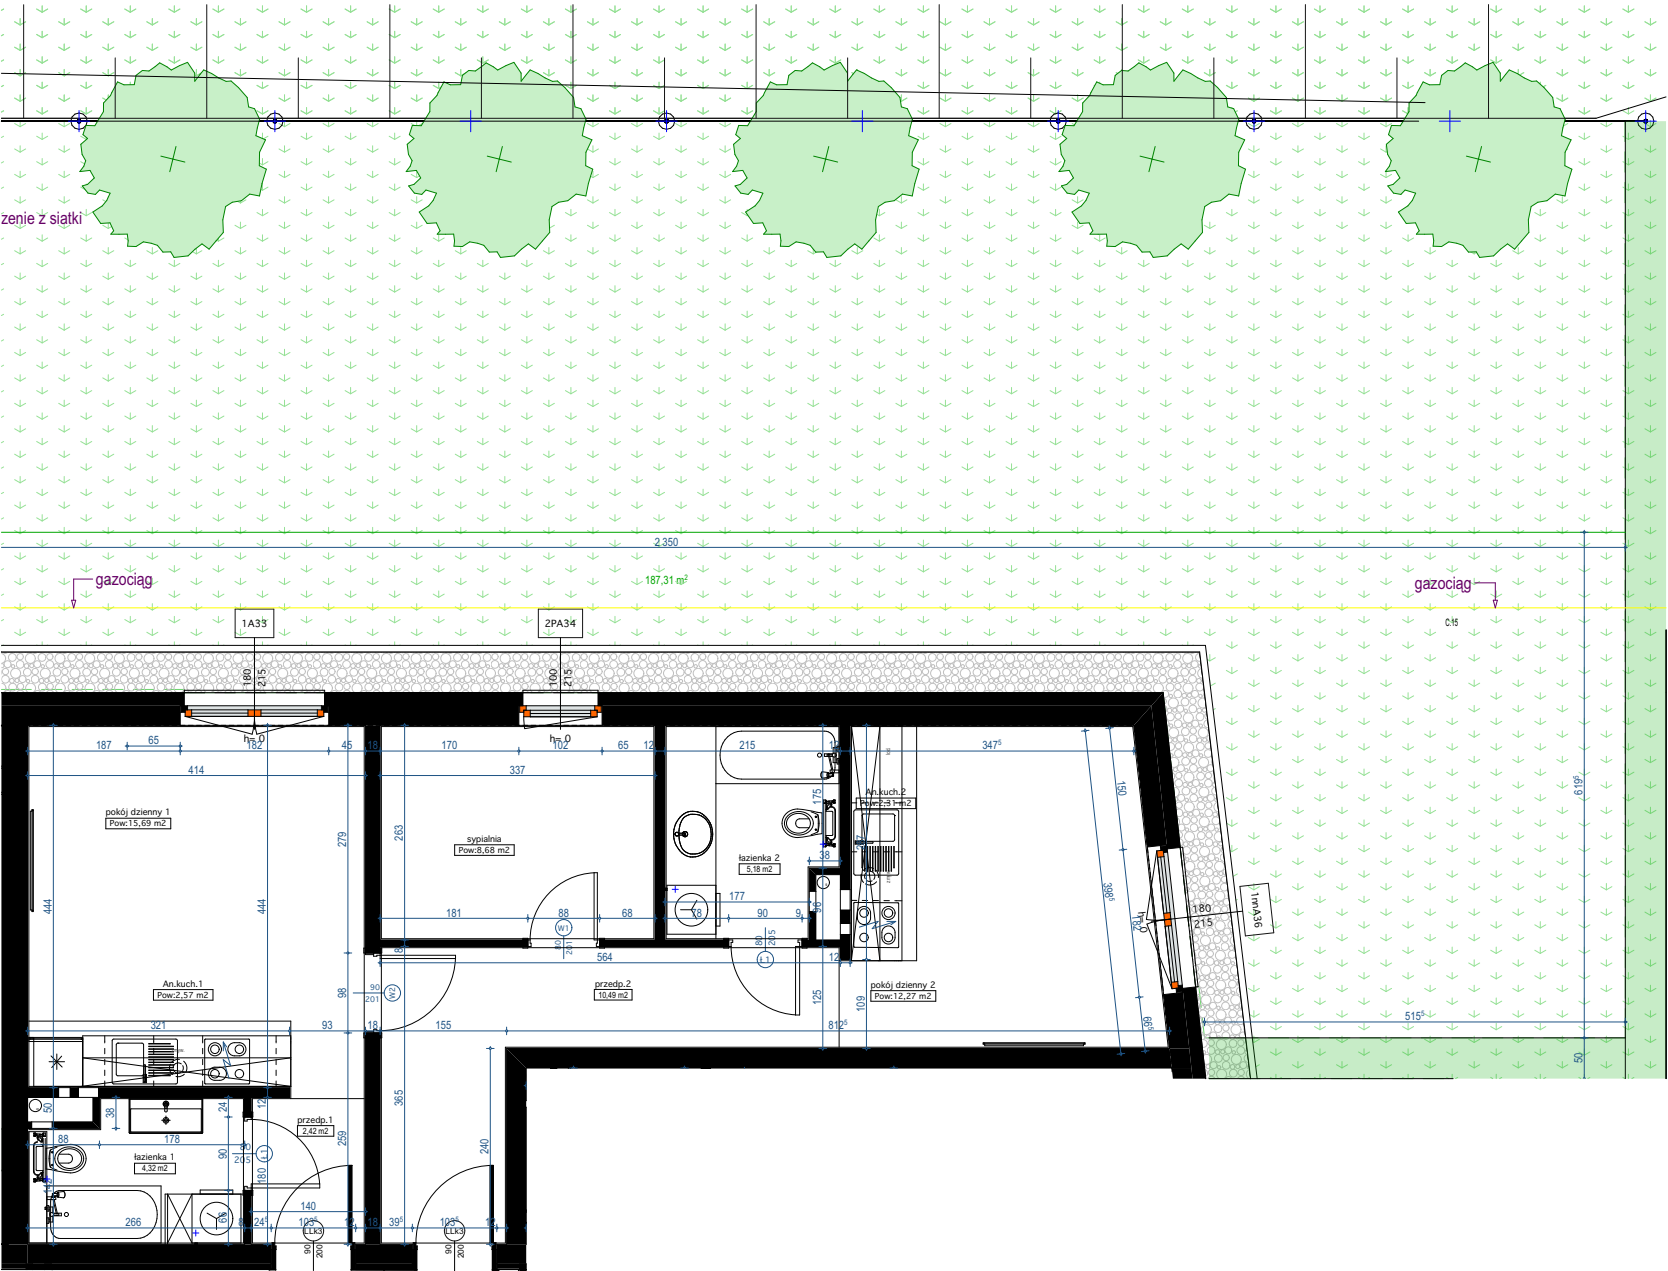


KMJ Invest Sp. z o.o.
ul. Czerwonego Krzyża 14, 63-000 Środa Wielkopolska


Biuro Sprzedaży:
BON Pro-Inwestycje - Poznań, 61-752 ul. Grochowe Łąki 4
Pro-inwestycje@pro-inwestycje.pl

691 454 945 Michał
609 209 420 Jola

665 442 243 Ernest
693 779 793 Jarek

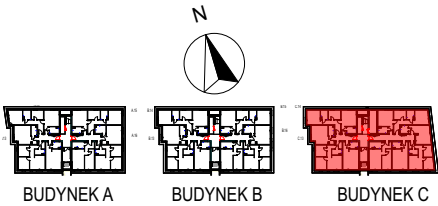

SYMBOL C.15

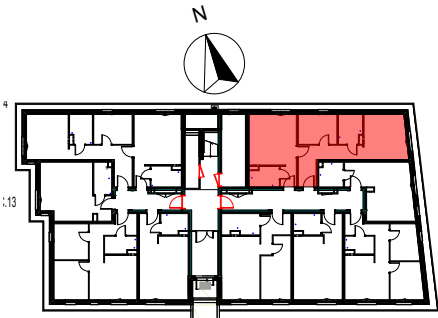

KONDYGNACJA: PARTER
TYP LOKALU: MIESZKANIE

UWAGA: POWIERZCHNIE POMIESZCZEŃ NA RYSUNKU
PODANO WG NORMY - ISO 9836-1997
Niniejsza karta katalogowa ma charakter poglądowy i nie
stanowi oferty w rozumieniu przepisów Kodeksu Cywilnego

C.15	3 pokojowe	63,93
1	przedpokój 1	2,42
2	łazienka 1	4,32
3	Aneks kuchenny 1	2,57
4	pokój dzienny 1	15,69
5	przedpokój 2	10,49
6	łazienka 2	5,18
7	Aneks kuchenny 2	2,31
8	pokój dzienny 2	12,27
9	sypialnia	8,68
	ogródek lokatorski	55,46