





KMJ Invest Sp. z o.o.
ul. Czerwonego Krzyża 14, 63-000 Środa Wielkopolska


Biurow Sprzedaży:
BON Pro-Inwestycje - Poznań, 61-752 ul. Grochowe Łąki 4
Pro-inwestycje@pro-inwestycje.pl

691 454 945 Michał
609 209 420 Jola

665 442 243 Ernest
693 779 793 Jarek

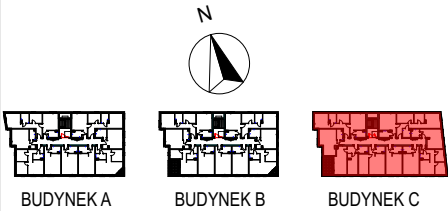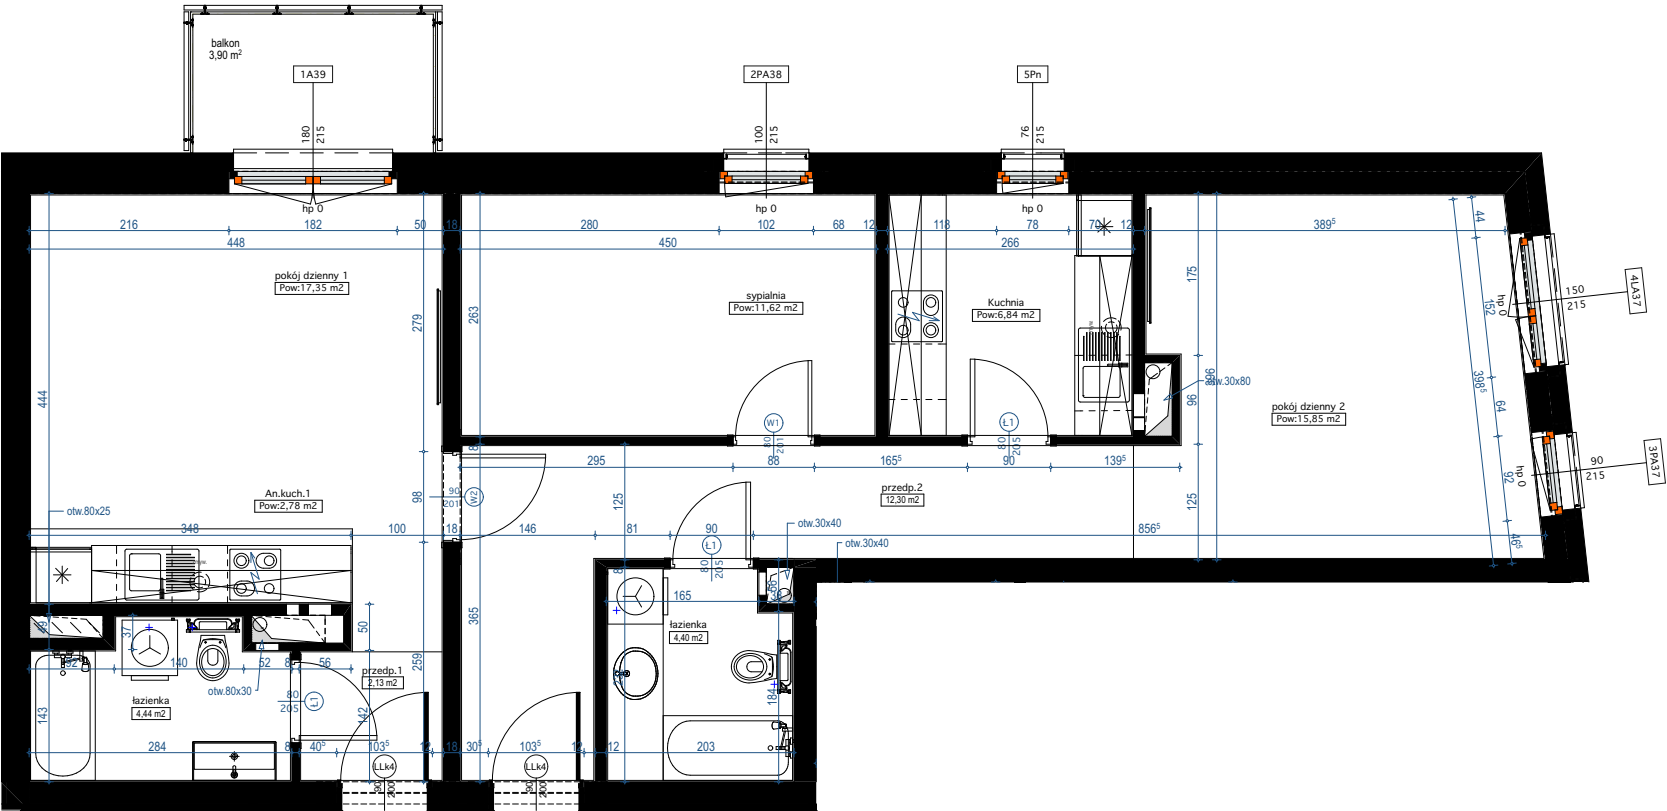

SYMBOL C.31

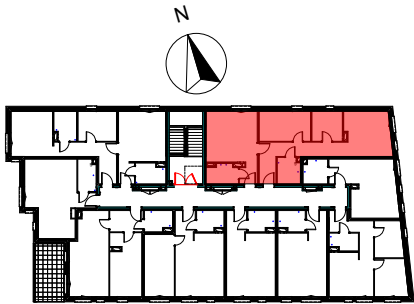

KONDYGNACJA: II PIĘTRO
TYP LOKALU: MIESZKANIE

UWAGA: POWIERZCHNIE POMIESZCZEŃ NA RYSUNKU
PODANO WG NORMY - ISO 9836-1997
Niniejsza karta katalogowa ma charakter poglądowy i nie
stanowi oferty w rozumieniu przepisów Kodeksu Cywilnego

C.31	3 pokojowe + kuchnia	77,44
1	przedpokój 1	2,13
2	łazienka 1	4,44
3	Aneks kuchenny 1	2,78
4	pokój dzienny 1	17,35
5	przedpokój 2	12,30
6	łazienka 2	4,40
7	Kuchnia	6,84
8	pokój dzienny 2	15,58
9	sypialnia	11,62
	balkon	3,90